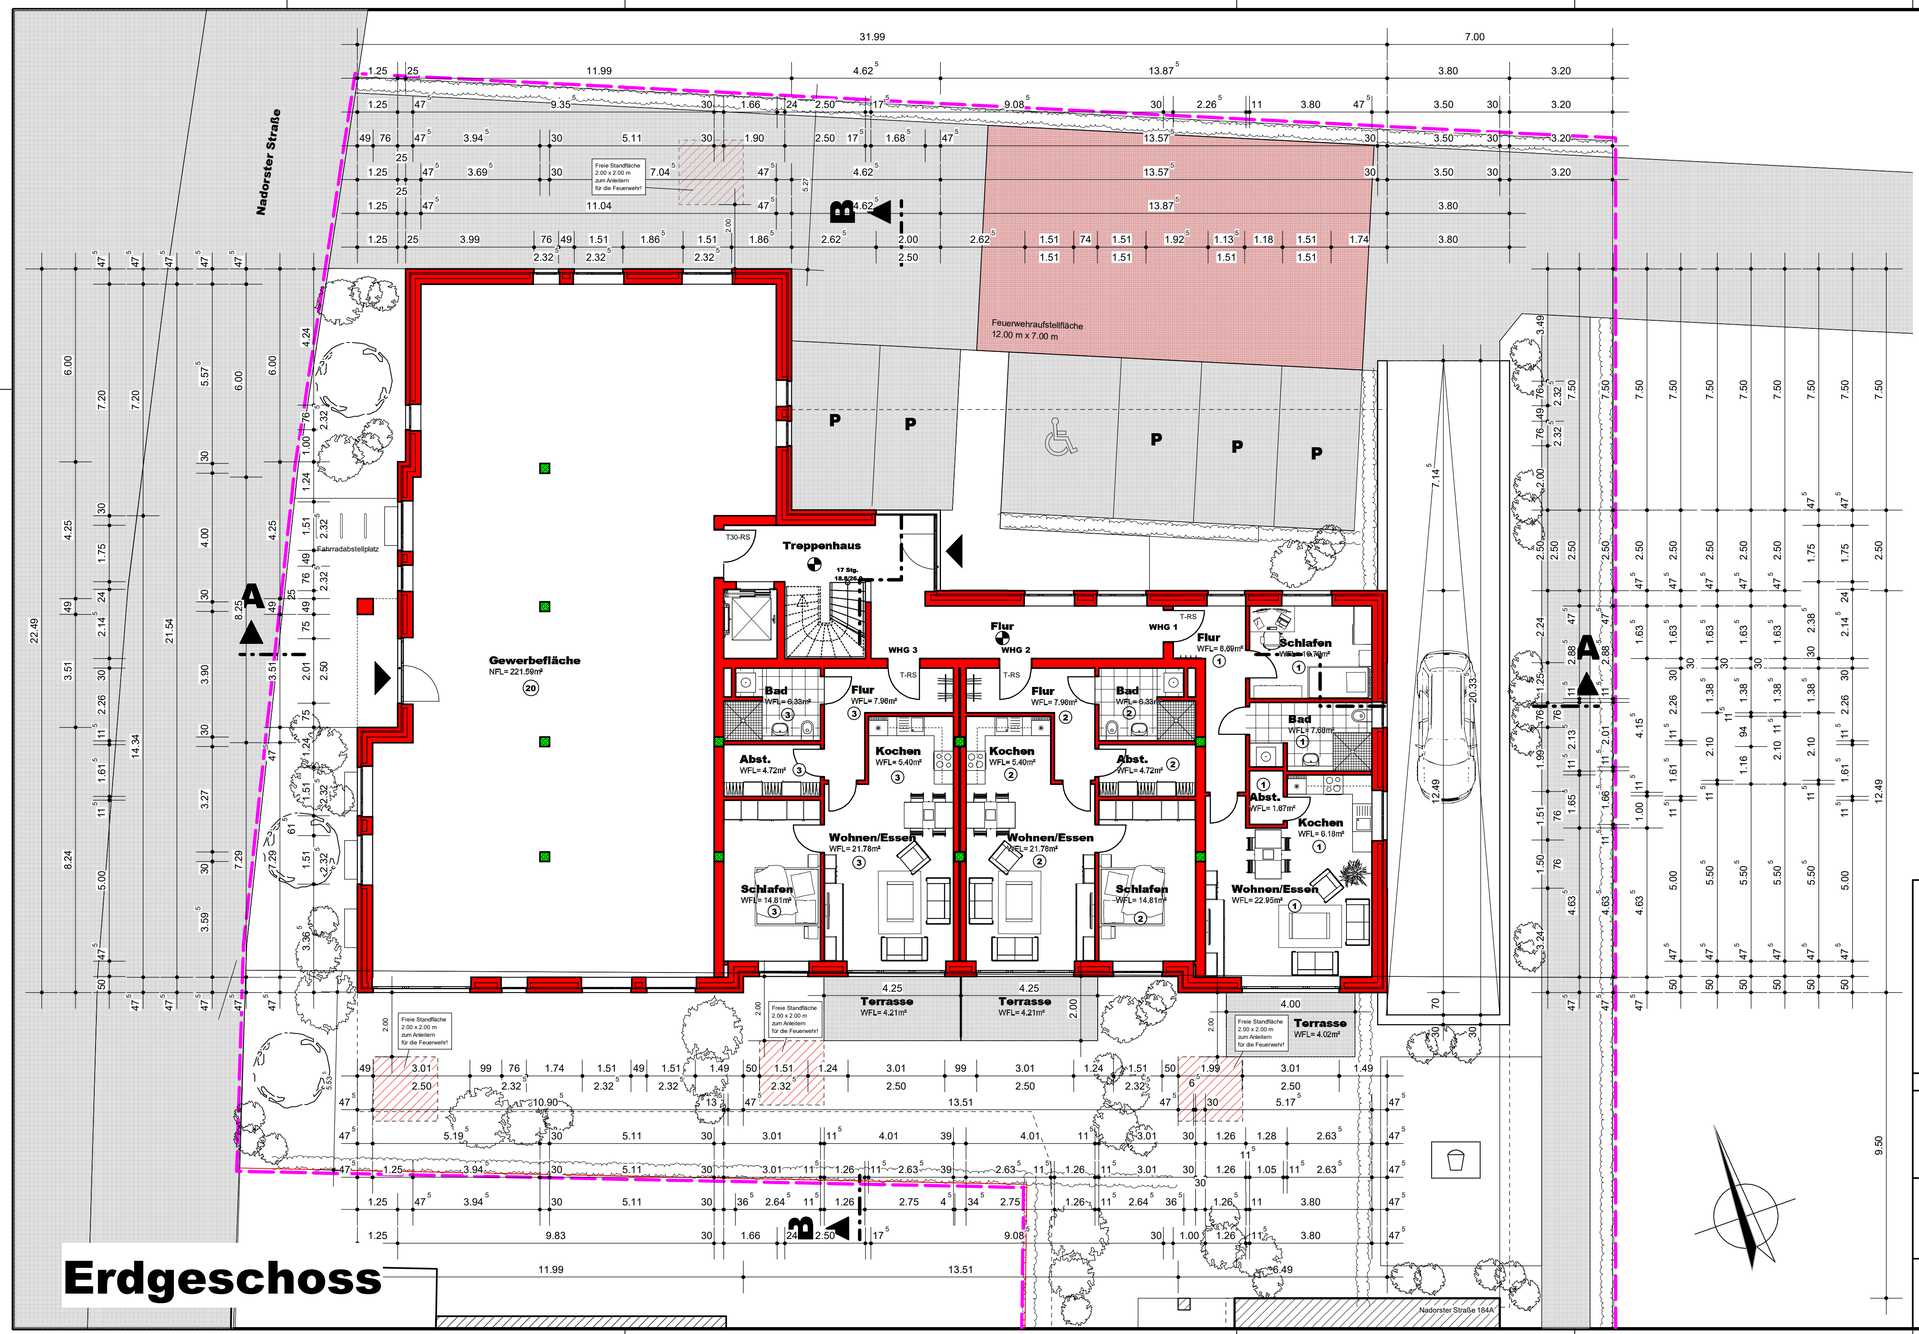


Erdgeschoss

Maße sind am Bau zu prüfen!
Unstimmigkeiten sind der Bauleitung sofort mitzuteilen!

ARCHITEKTURBÜRO
PETERS + ONKEN
DIPLOMINGENIEURE UND ARCHITEKTEN
Am Esch 23 - 26215 Wiefelstede
Tel. 04402/9110551 - Fax 04402/9110553
architekturbuero@peters-onken.de
www.peters-onken.de

	Datum:	Bearbeiter:
gez.	24.07.2023	Dipl.ing. Onken
geä.	10.08.2023	
geä.	10.11.2023	
geä.		
geä.		

BAUHERR:
Kuhlmann Bauträger GmbH + Co.KG
Nadorster Straße 190
26123 Oldenburg

PROJEKT:
Neubau e. Wohn- und Geschäftshauses mit 13WE und eines Wohnhauses mit 6 WE und einer Tiefgarage mit 23 Kfz-Estpl.
Nadorster Straße 184, 184a und 184B, 26123 Oldenburg

ZEICHN.TYP:
Entwurfsplanung
Erdgeschoss

DECKBLATT

Blattgröße:	Masstab:
80/42	1 : 100

CAD-Name: 22B5

Blatt-Nr.: **A1**