


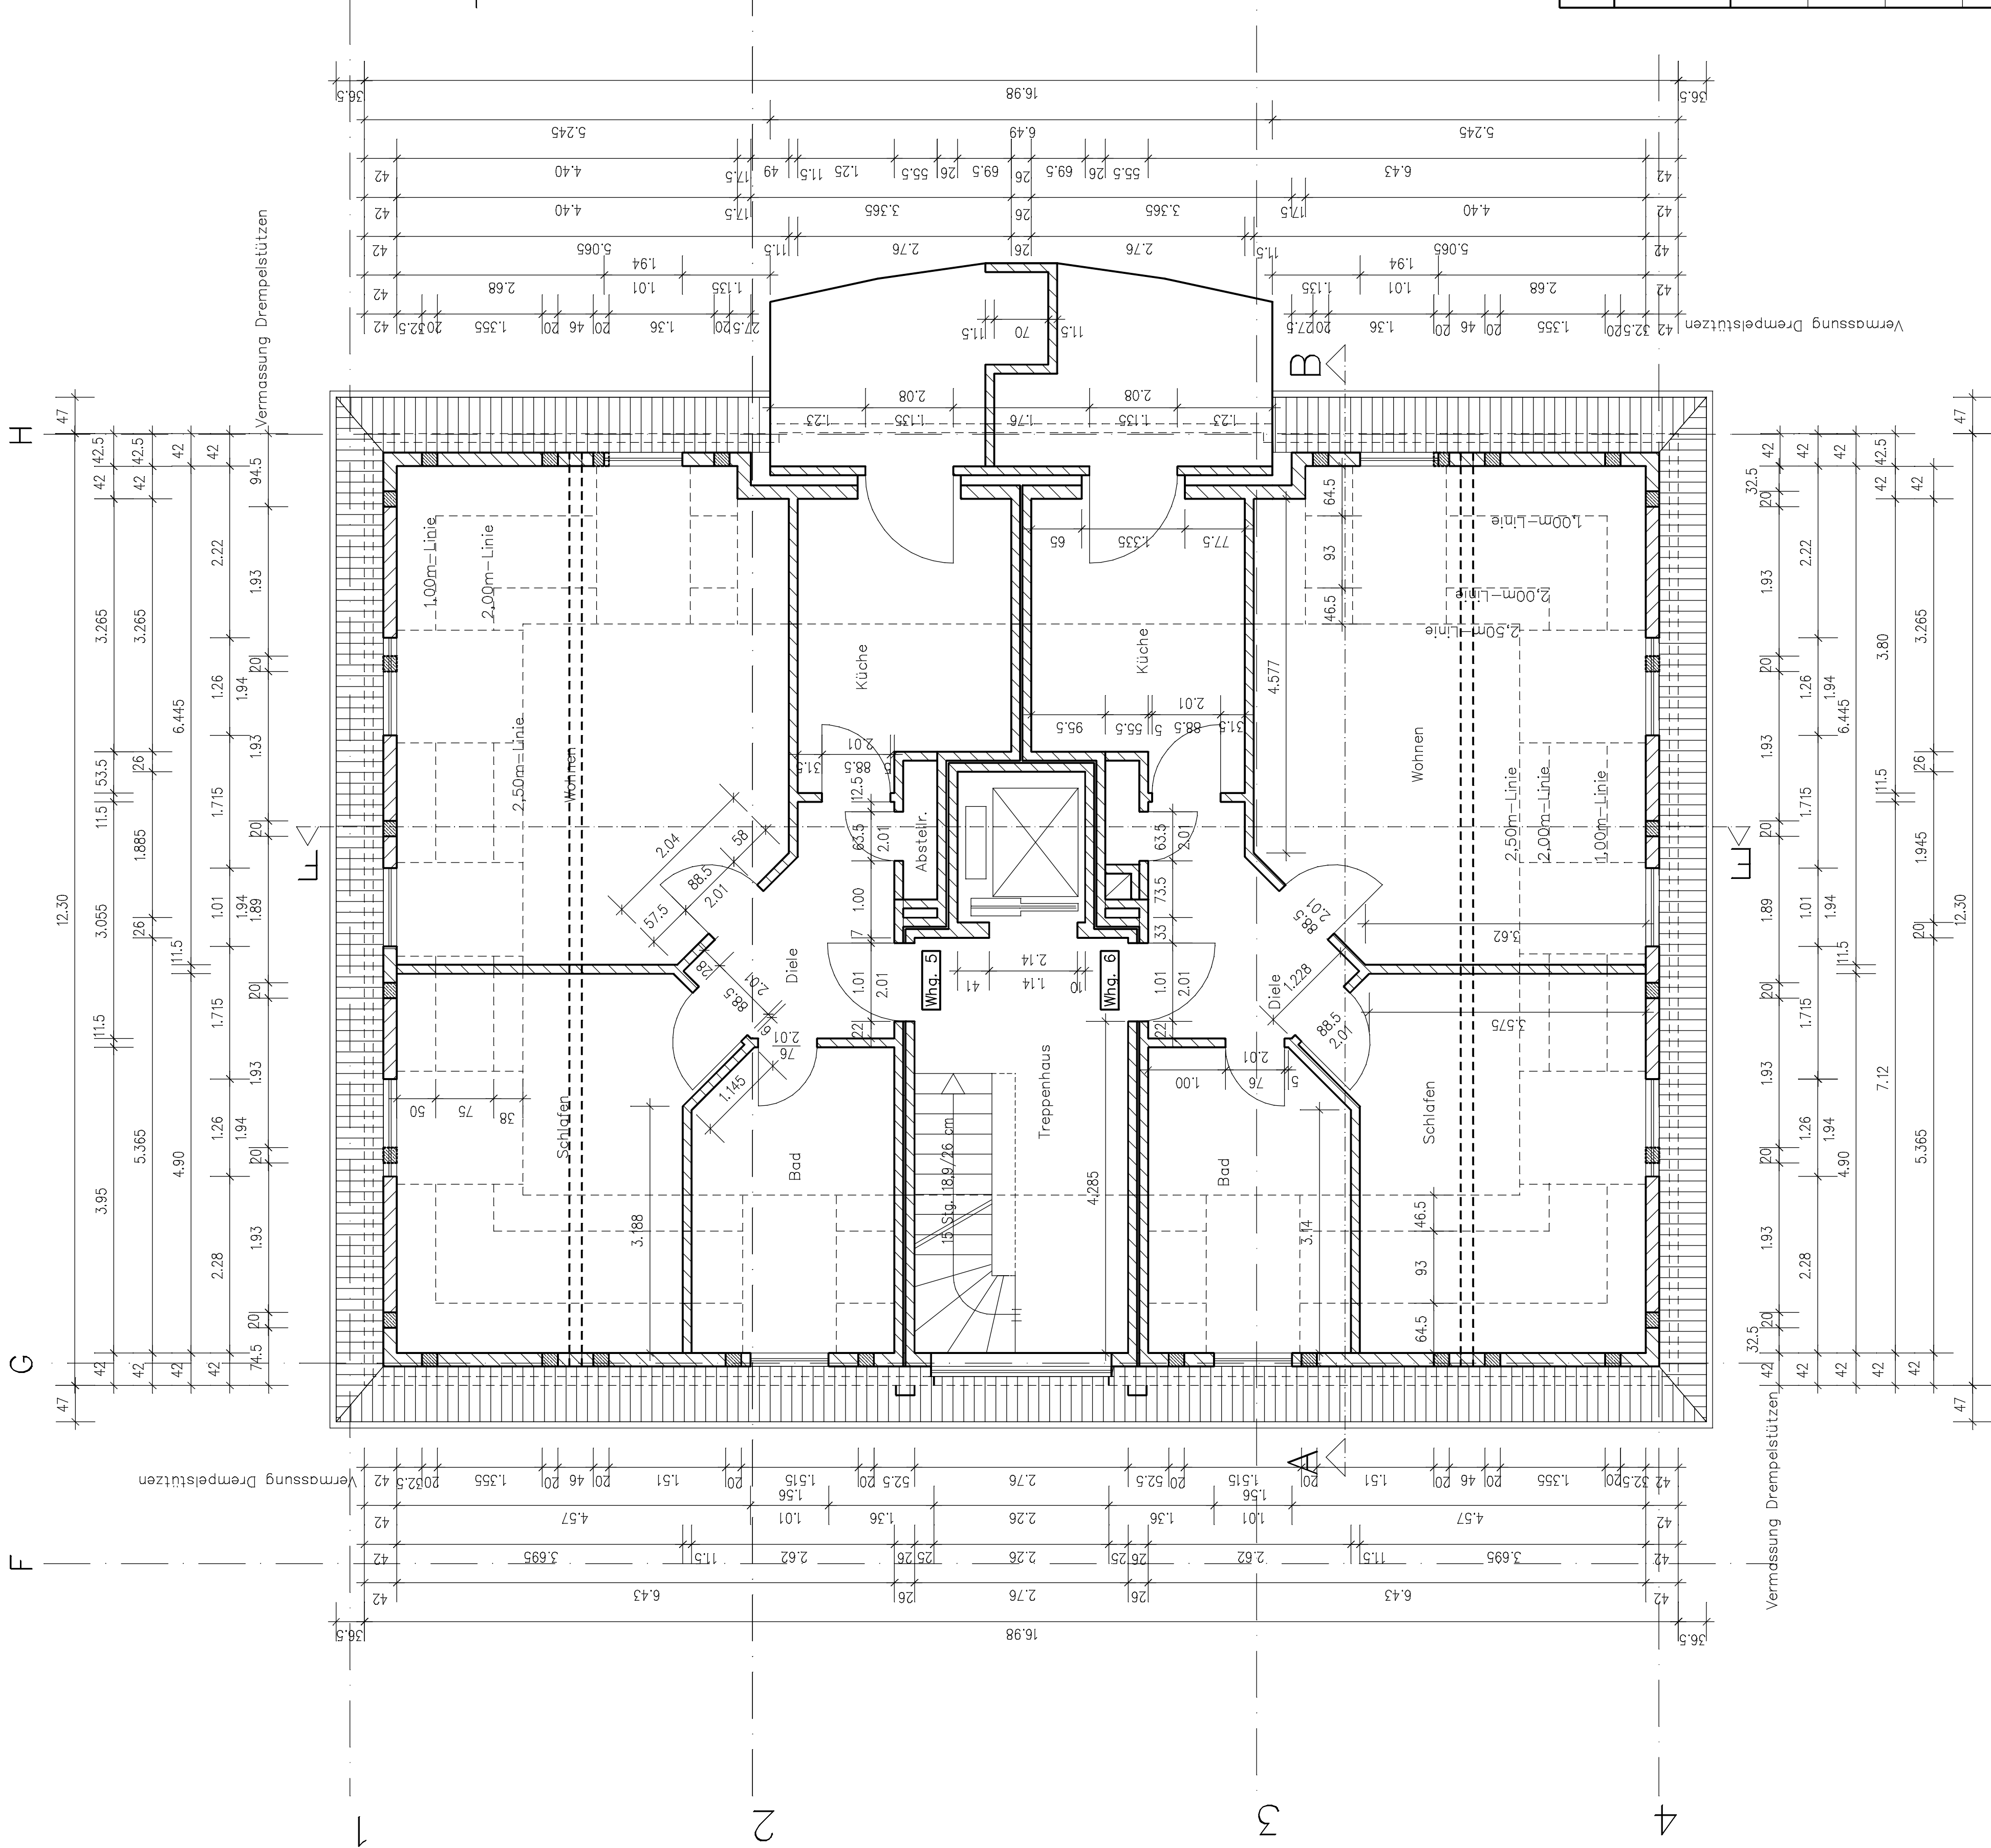

– Fenster– und Türanschlüsse an Außenw. = 3,5 cm

Alle Maße sind am Bau zu prüfen !

Planung / Bauleitung

Kuhlmann Baurärgesellschaft mbH & Co. KG
Nadorster Str. 190 in 26123 Oldenburg
Tel. 0441–8007770 * Fax 0441–8007780

Bauvorhaben:

Neubau zwei Mehrfamilienhäuser
Steubenstr. 44 in 26123 Oldenburg

gez. 19.12.2006 G. Casper

geb. 08.01.07 F. Fiedler

Bauherr:

Kuhlmann Baurärges. mbH & Co.KG
Nadorster Str. 190 in 26123 Oldbg.

Zeichnungstyp:

Grundriß Dachgeschoß Haus A

Maßstab:

1 : 50

Plan–Nr.:

9